


プレホール 2号型 標準図

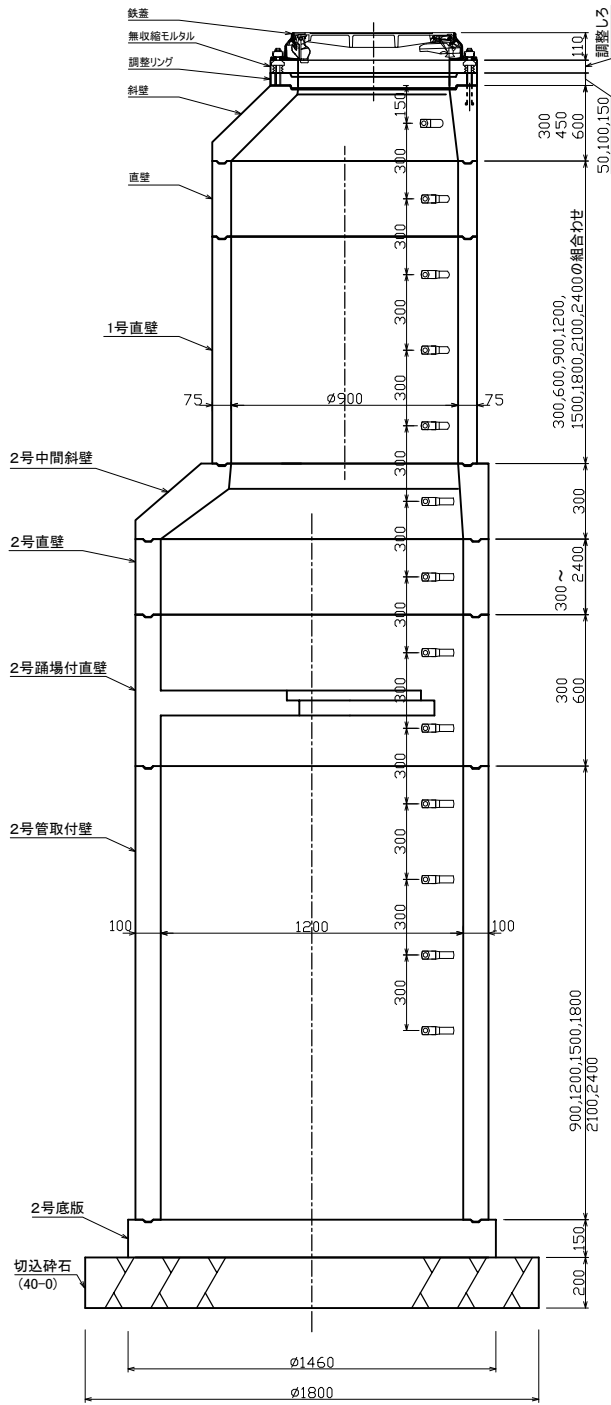

| 部材 | 高さ | 標準重量(kg) |
|-------|-----------|----------|
| 調整リング | H= 50 | 30 |
| | H= 100 | 60 |
| | H= 150 | 90 |
| 斜 壁 | H= 300 | 230 |
| | H= 450 | 320 |
| | H= 600 | 410 |
| 1号直壁 | H= 300当たり | 170 |

| 2号部材 | 高さ | 標準重量(kg) |
|-------|-----------|----------|
| 中間斜壁 | H= 300 | 360 |
| 直 壁 | H= 300当たり | 300 |
| 踊場付直壁 | H= 300 | 490 |
| | H= 600 | 790 |
| 管取付壁 | H=1000当たり | 1000 |
| 底 版 | H= 150 | 620 |

- 1) 基礎の敷砂は必要に応じて施工します。
- 2) 深さ 5.0m を超える部材は II 種部材を使用します。

| 検 図 | 設計・製図 | 尺度 | 年月日 |
|---------------------|-------|-------|-----------------|
| | | 1/30 | |
| プレホール 2号型 標準図 | | 製 品 図 | |
| T.U.A 東陽上村アドバンス株式会社 | | 図面番号 | 05 - 38 - 00000 |