



雨水枡 I 型(B) (開建規格)

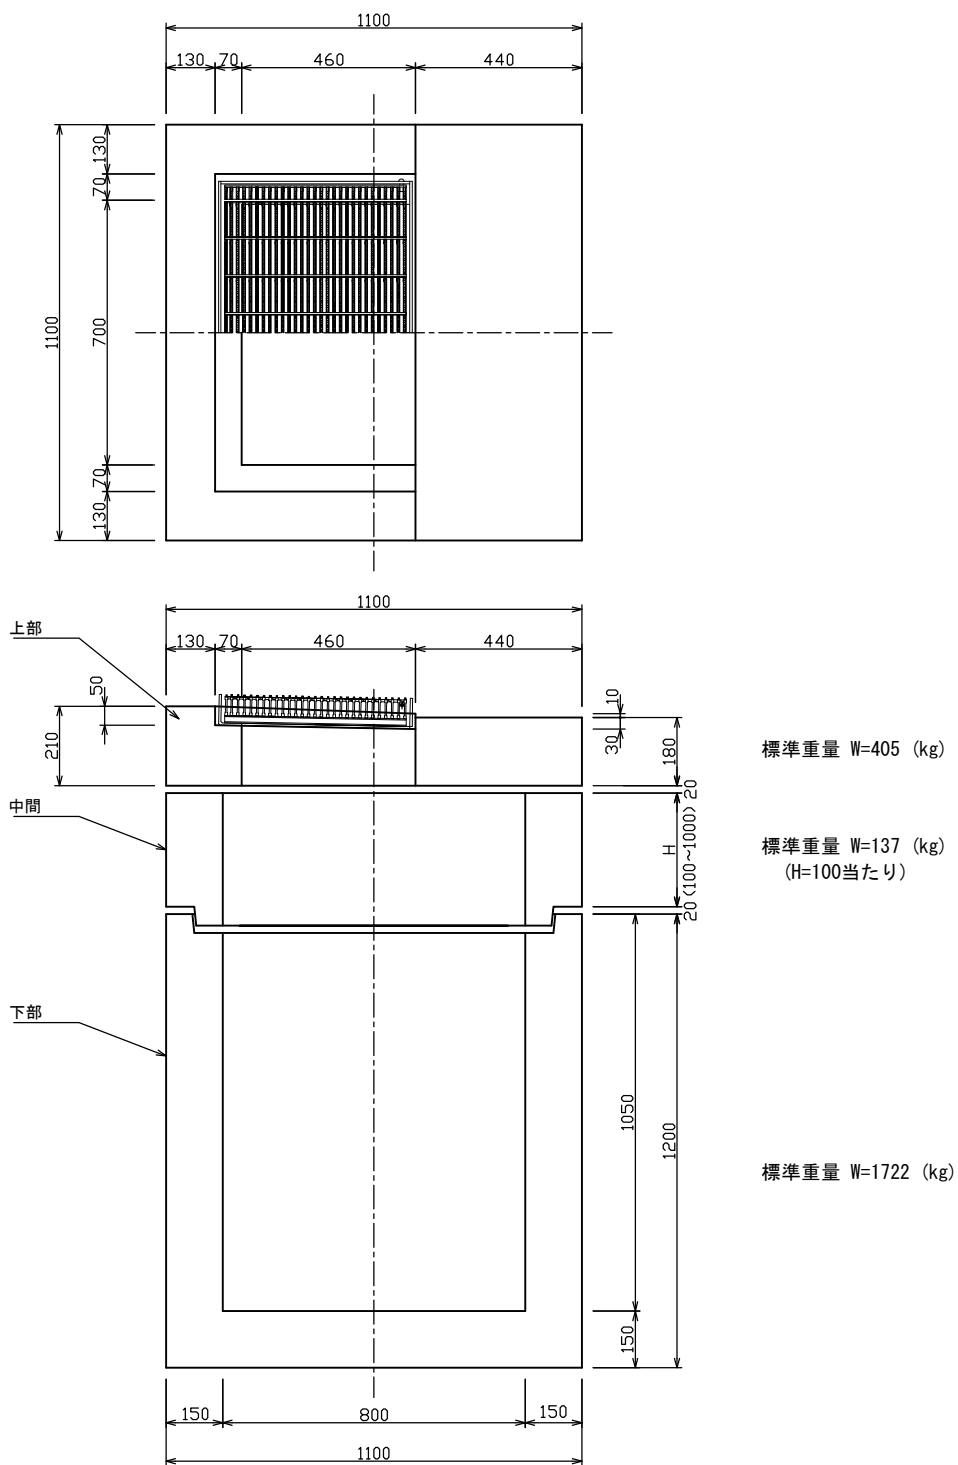

検 図	設計・製図	尺度	年月日
		1/20	
雨水枡 I 型(B) (開建規格)		製 品 図	
 東陽上村アドバンス株式会社		図面番号	07 - 05 - 00000(1)