


プレホール4号型 標準図

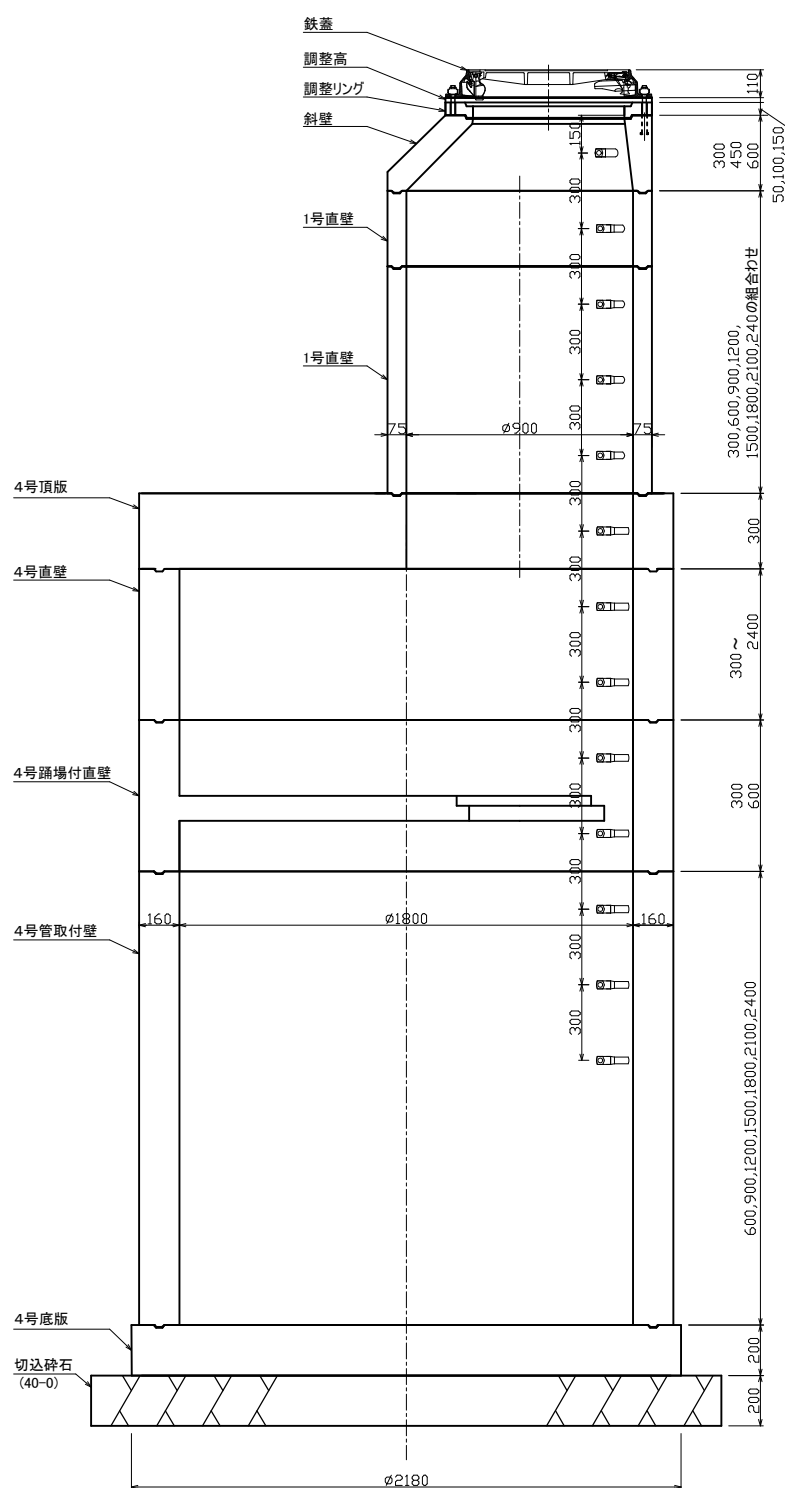

部材	高さ	標準重量 (kg)
調整リング	H= 50	30
	H= 100	60
	H= 150	90
斜 壁	H= 300	230
	H= 450	320
	H= 600	410
1号直壁	H= 300当たり	170

4号部材	高さ	標準重量(kg)
頂 版	H= 300	2130
直 壁	H= 300当たり	725
踊場付直壁	H= 300	1420
踊場付直壁	H= 600	2140
管取付壁	H=1000当たり	2416
底 版	H= 200	1830

- 1)基礎の敷砂は必要に応じて施工します。
- 2)深さ 5.0m を超える部材はⅡ種部材を使用します。

検 図			設 計・製 図	尺 度	年 月 日
				1/30	
<u>プレホール 4号型 標準図</u>				<u>製 品 図</u>	
 東陽上村アドバンス株式会社				図面番号	05 - 40 - 00000